





LEGENDE	
Bearbeitungsgrenze	

Schnitt Q8 (M 1:100)

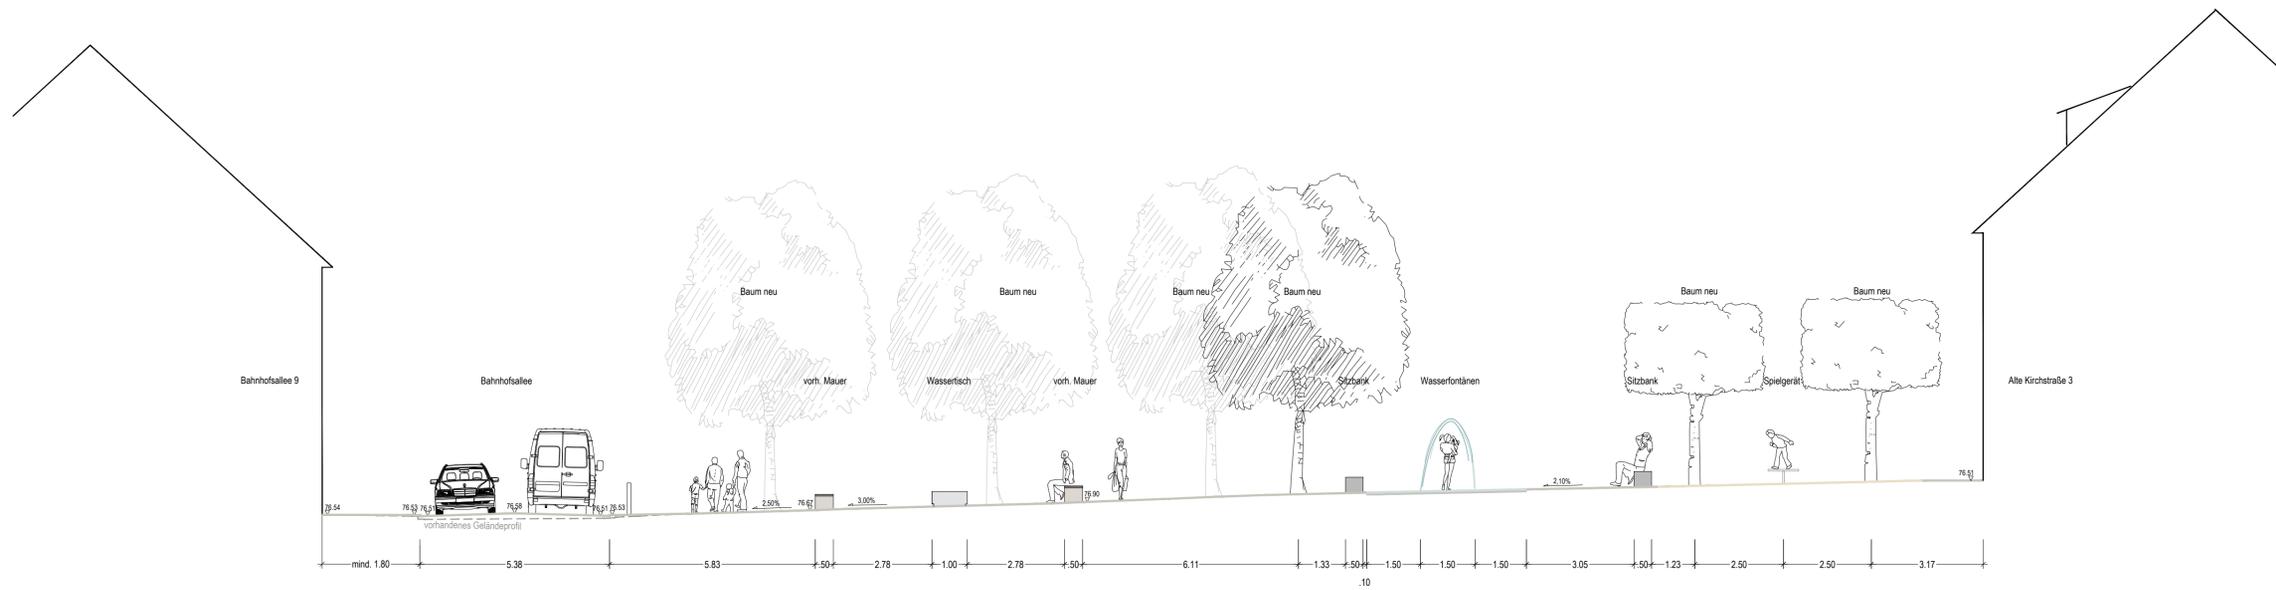

Schnitt L2 (M 1:100)

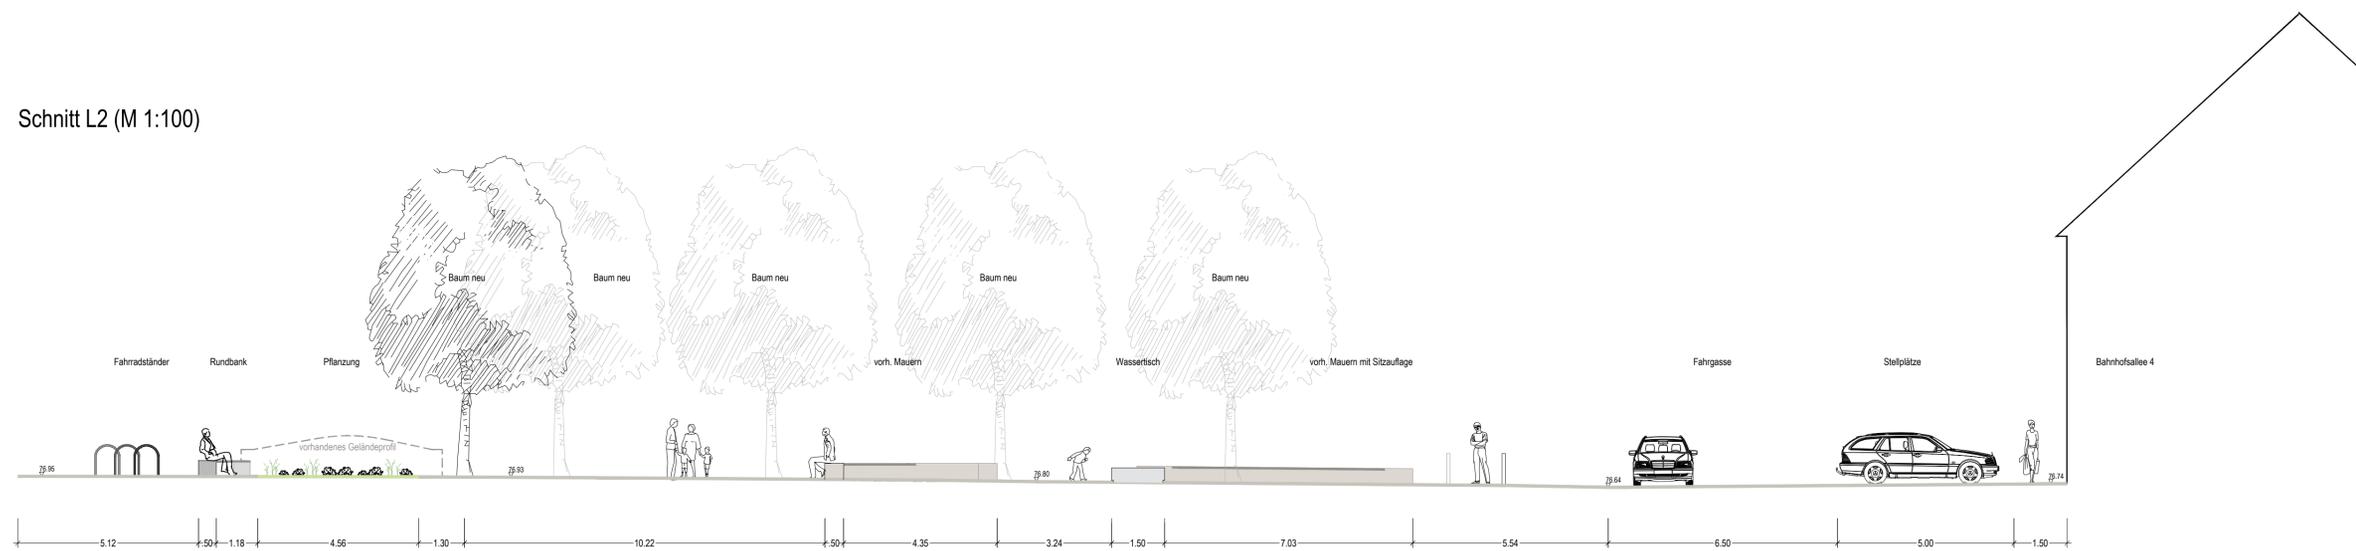

Änderungen:	
Index	Datum
A	01.08.2019
	Wassersch im Bodenmerkmal

Baureis: Dorfenerneuerung Lette: Gemeindeplatz und Parkplatz
 Bauherren: Stadt Coesfeld
 Rathausplatz 8
 48157 Münster

Plan: Entwurf - Schnittansichten Q8, L2

Planung Außenanlagen:
 L 02 - Landschaftsarchitektur
 Sven Witte, Dipl. Ing.
 Von-Viesche-Strasse 12
 48143 Münster
 Tel.: (0251) 20 888 327
 Fax: (0251) 20 888 328
 e-mail: info@L-02.de www.L-02.de

Maßstab:	Plannummer:	Datum:
1 : 100	2019_1_3_12	25.07.2019

