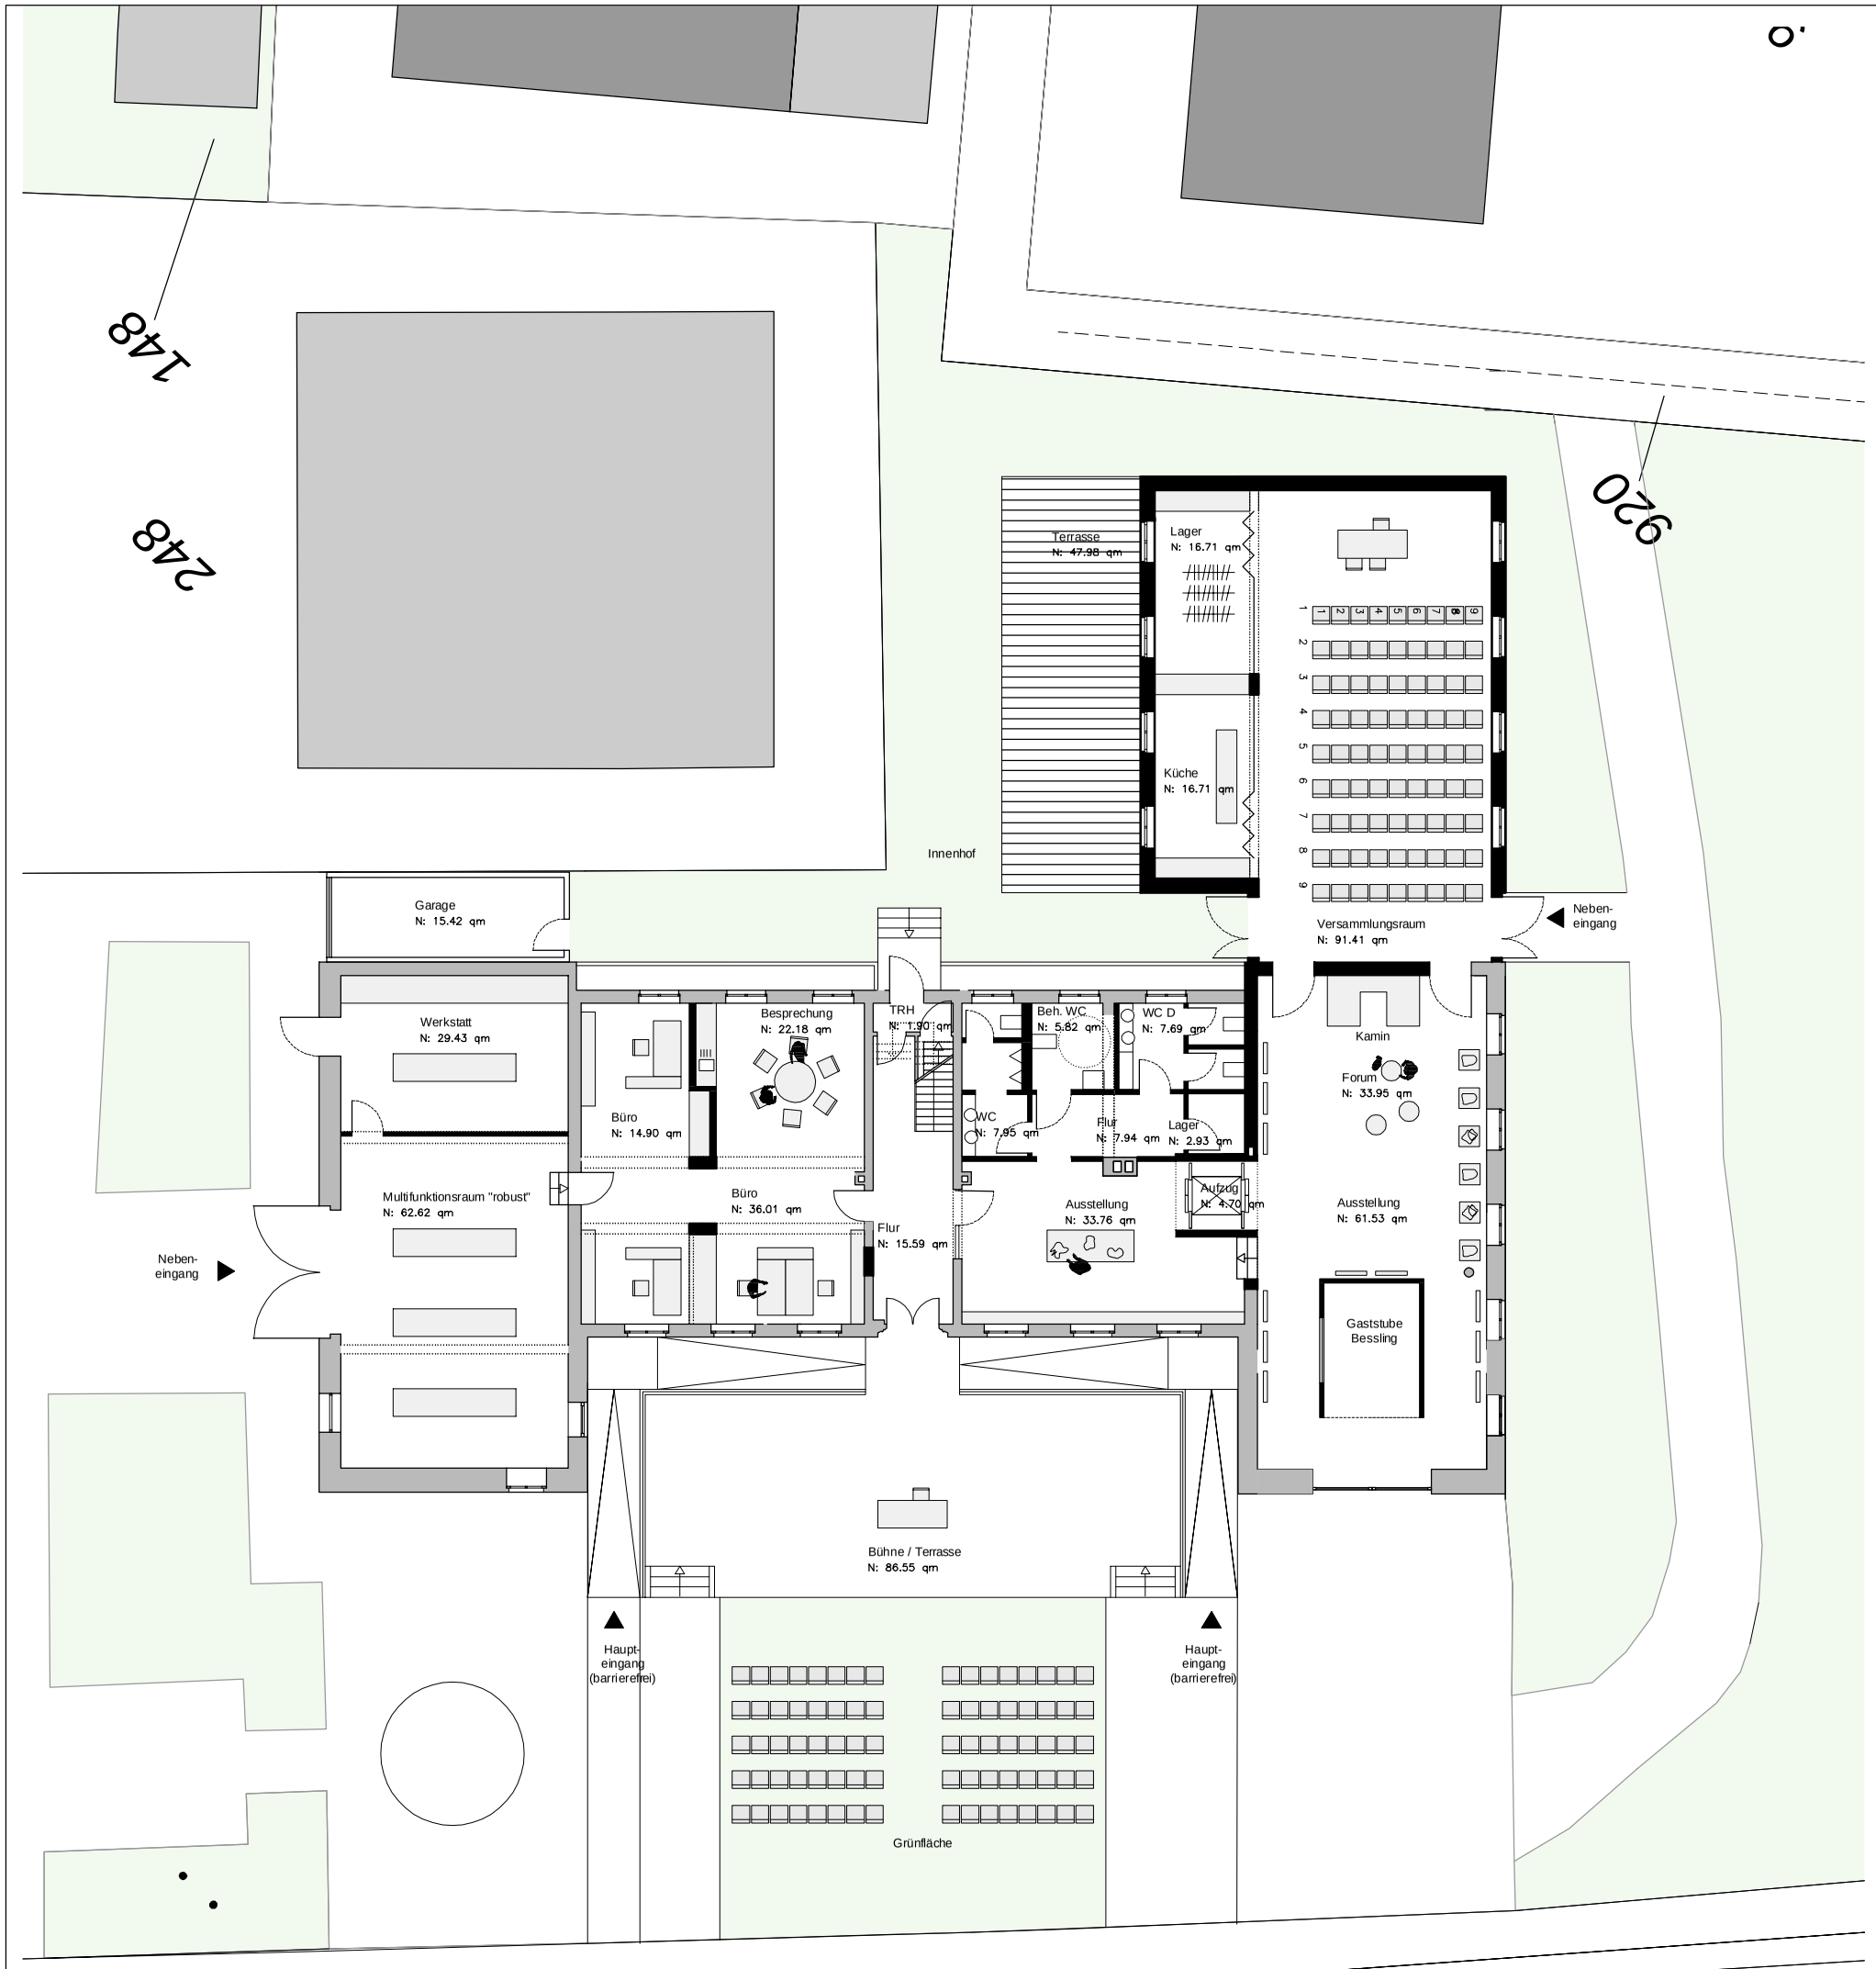


# VORENTWURF

## ERWEITERUNG
## HEIMATHAUS LETTE

| | |
|---|---|
| PLANINHALT: | ERDGESCHOSS |
| MASZSTAB: | M 1 : 200 |
| PLANNR.: | EHL00G1 |
| DATUM: | 23.08.2019 |

DER BESTANDSGRUNDRISS WURDE NACH PLÄNEN VOM STADTHOCHBAUAMT VOM AUGUST 1984 GEZEICHNET. ZUDEM WURDE DIESER VON DEM BÜRO BOCK NEUHAUS UND PARTNER DURCH EIN STICHPROBENHAFTES AUFMASS AM 29.05.2019 ÜBERPRÜFT.

BAUHERR: STADT COESFELD
MARKT 8
48653 COESFELD

PLANUNG: BOCK NEUHAUS PARTNER
Architekten mbB BDA
Neutorstraße 3, 48653 Coesfeld
Tel.: 02541 - 84000

I:\EHL\EHL\Gebäudemodule\Entwurf\EHL_2019-08-21_Vorentwurf